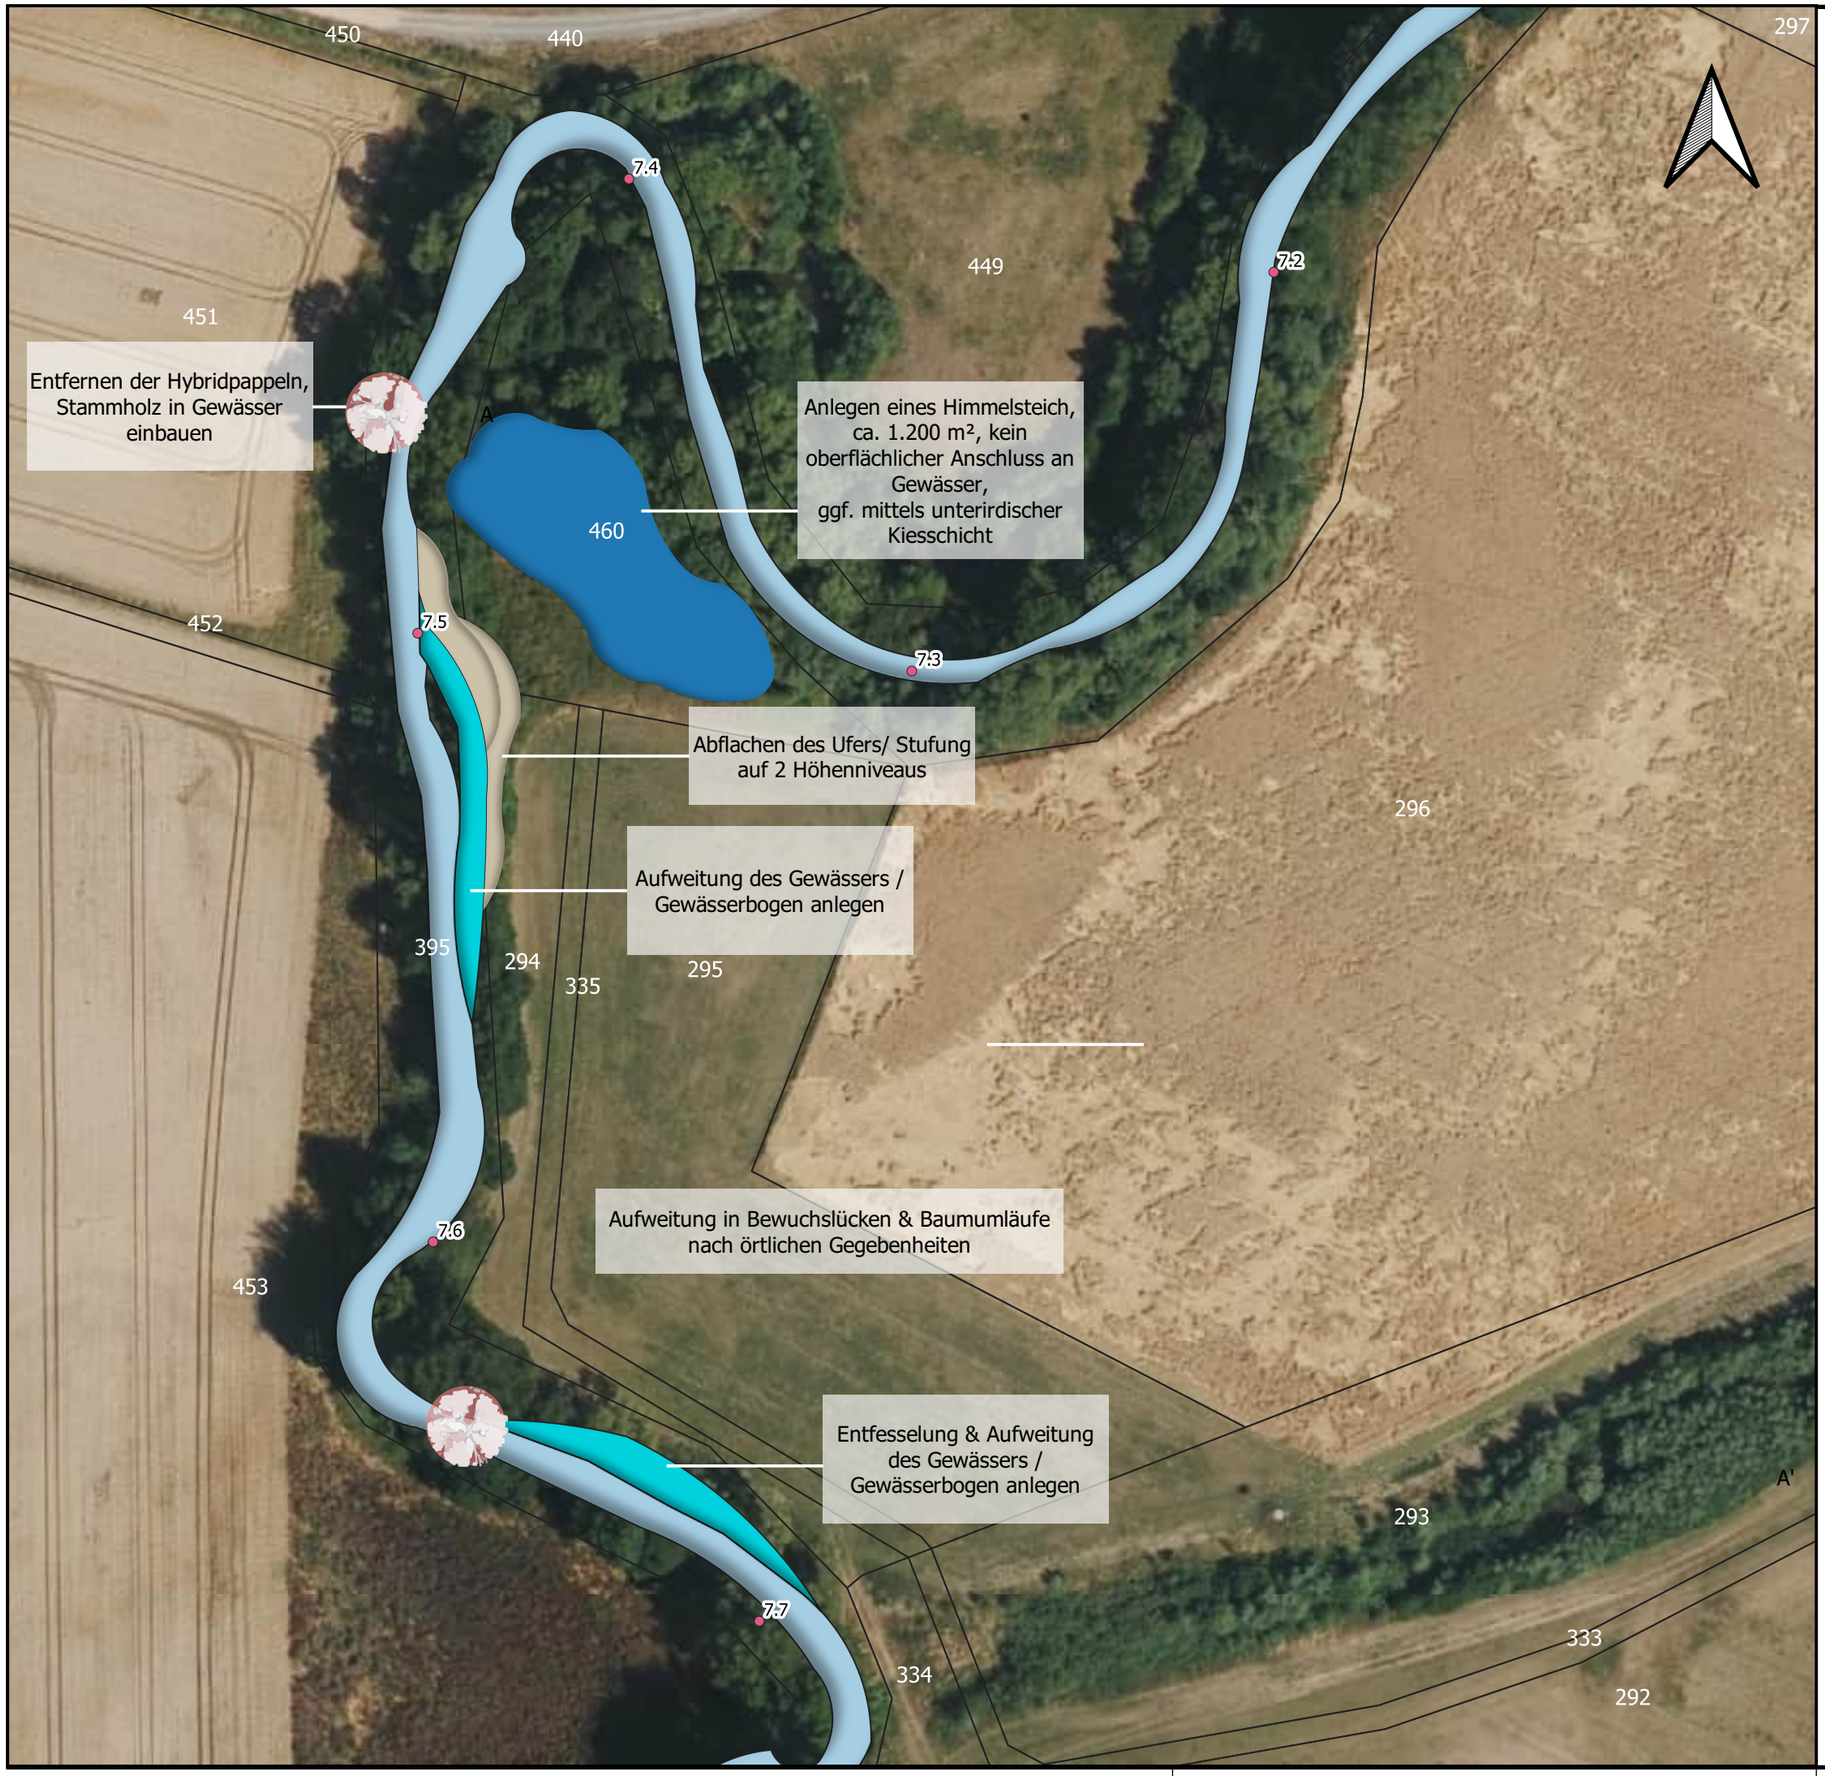


Legende

- altueller Gewässerlauf
- Kilometrierung

Maßnahmen

- Neophyten
- Teich anlegen
- Ufer abflachen
- Gewässerausweitung
- Hybrid-Pappeln (Standort nicht exakt)

Bauf -- Bauherr-- -- Bauherr_Zeile 2--	Proj 11111-00001		
	Apla xxx		
Proj -- Projektname-- -- Projektbeschreibung_Zeile 1--		Datum	Name
	geze	3.06.202	Kürzel WT
Plan -- Planinhalt Zeile 1-- -- Planinhalt Zeile 2--	gepr	3.06.202	Kürzel WT
	gese	3.06.202	Kürzel WT
Planinc --Freitext--	Mak 1:1.000	Plan <Plannummer>	Inde XX